



VEDERE MOBILIER 1

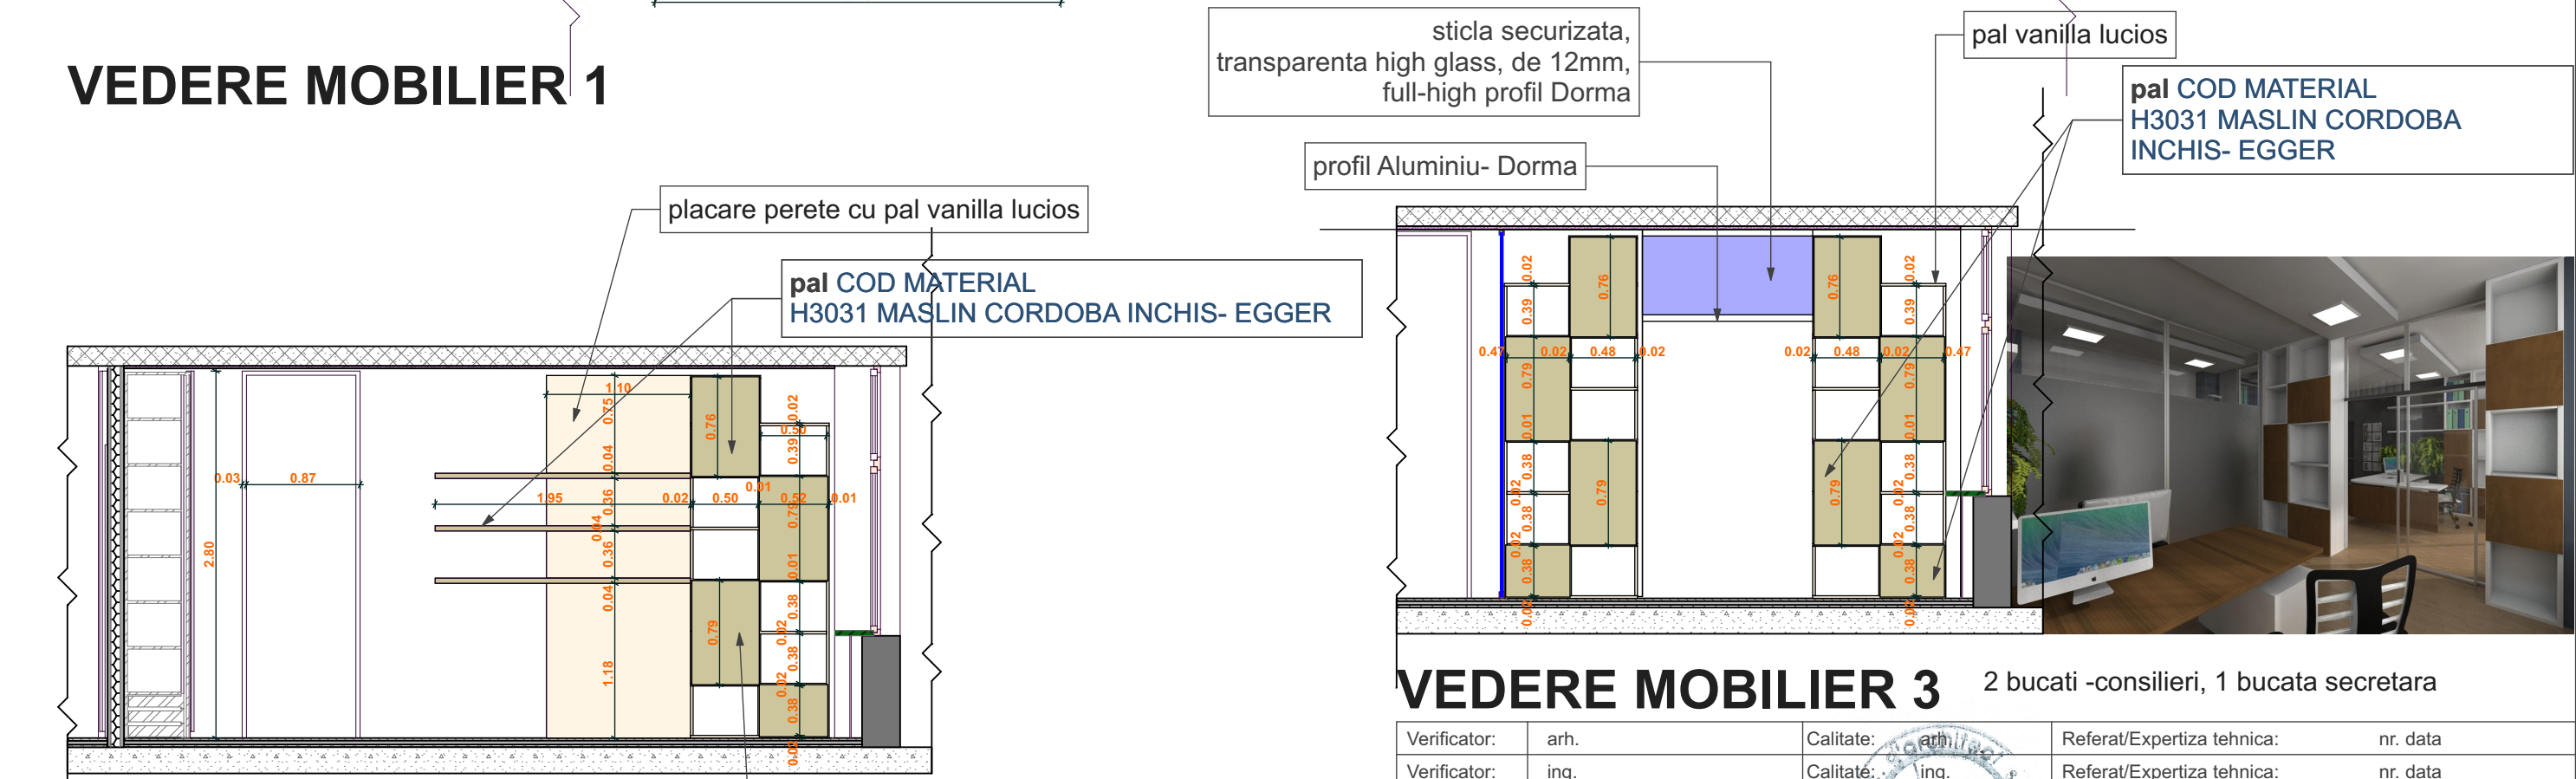

VEDERE MOBILIER 2

VEDERE MOBILIER 3 2 bucati -consilieri, 1 bucata secretara

Verificator:	arh.	Calitate:	arh.	Referat/Expertiza tehnica:	nr. data
Verificator:	ing.	Calitate:	ing.	Referat/Expertiza tehnica:	nr. data
	Proiectant: s.c. d'architect s.r.l. tel. +40 728 124 589 Timisoara, C. Girocului, nr.20			Beneficiar: Universitatea de Vest Timisoara B-dul. Vasile Parvan, nr.4, Timisoara	
				Nr. proiect: 52/2016	
	Sef proiect:	arh. Claudia Godean	Scara:	Denumire proiect: AMENAJARE INTERIOARA RECTORAT	
	Proiectat:	arh. Claudia Godean	1:50	Denumire plansa: MOBILIER 1, 2, 3	
Desenat:		arh. Claudia Godean	Data:	iul./2016	Faza: PT, DDE
Verificat:					
					Nr. plansa: 52 A08