


# PLAN ETAJ 1- inst. el prize Rectorat sc. 1:50

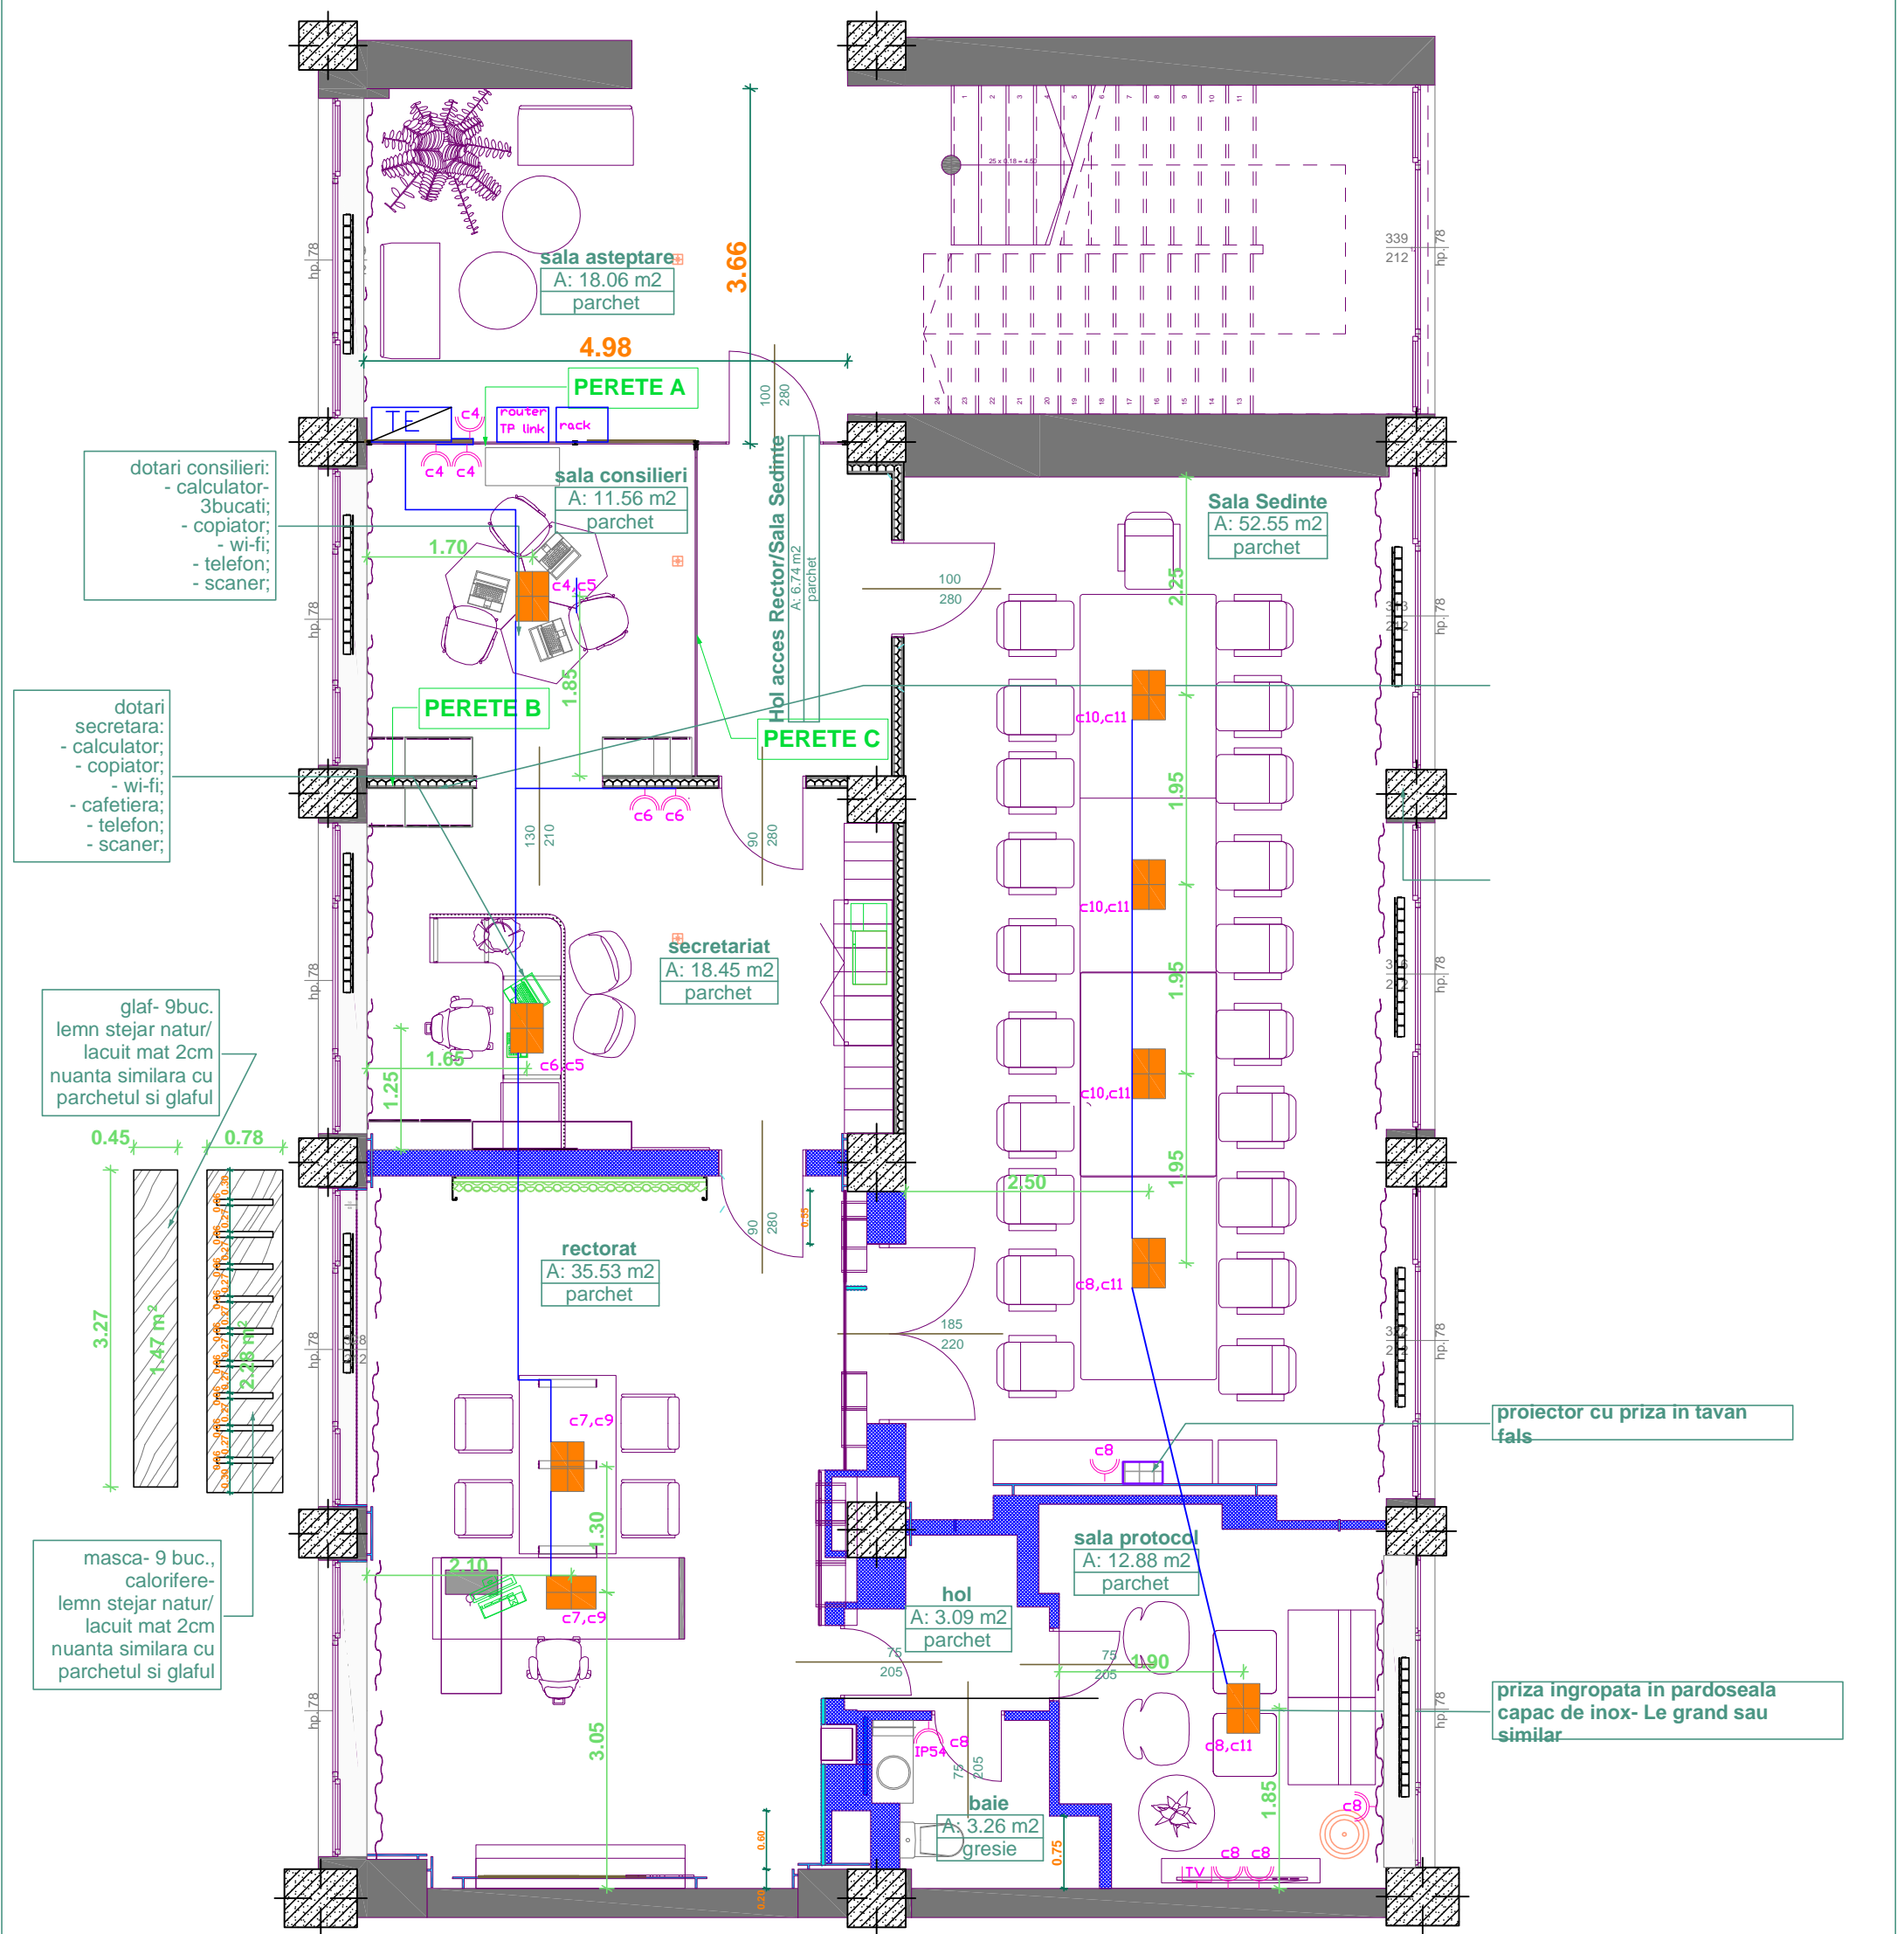

dotari consilieri:  
- calculator;  
- copiator;  
- wi-fi;  
- telefon;  
- scanner;

dotari secretara:  
- calculator;  
- copiator;  
- wi-fi;  
- cafetiera;  
- telefon;  
- scanner;

glaf- 9buc.  
lemn stejar natur/  
lacuit mat 2cm  
nuanta similara cu  
parchetul si glaful

masca- 9 buc.,  
calorifere-  
lemn stejar natur/  
lacuit mat 2cm  
nuanta similara cu  
parchetul si glaful

proiector cu priza in tavan  
fals

priza ingropata in pardoseala  
capac de inox- Le grand sau  
similar

- lampadare tip**  
<http://www.evallight.ro/magazin-online/lampadare/produkt/lampadar-lampa-de-podea-h-157cm-dl-do-pt1-negru-082356-ideal-lux/14978>  
sau Cod produs: 28407 Producator: Faro Barcelona sau similar
- priza ingropata in pardoseala**  
- Legrand sau similar compusa din trei prize albe,  
doua prize rosii si o priza date
- priza TV**
- priza simpla schuko**
- priza simpla schuko, IP54**
- priza dubla la h=110cm  
140 in zona monitorului  
TV**

Verificator:	arh.	Calitate:	arh.	Referat/Expertiza tehnica:	nr. data
Verificator:	ing. Daia Viorel	Calitate:	ing.	Referat/Expertiza tehnica:	nr. data
		<b>Proiectant:</b> <b>S.C. Electro Instl Grup S.R.L.</b> tel.+40728116550 Timisoara, I.H. Pestalozzi , nr.22		<b>Beneficiar:</b> Universitatea de Vest Timisoara	<b>Nr. proiect:</b> nr. 25 /2016
		<b>Sef proiect:</b> arh. Claudia Godeanu		<b>Denumire proiect:</b> Timisoara, str. Vasile Parvan	<b>Faza:</b> PT, DDE
<b>Proiectat:</b>	ing. Calin Peres	<b>Scara:</b>	1:50	<b>Denumire plansa:</b> Plan instalatie elctrica prize	<b>Nr. plansa:</b> E02
<b>Desenat:</b>	ing. Calin Peres	<b>Data:</b>	2016		
<b>Verificat:</b>	ing. Calin Peres				