

SECTIUNE TRANSVERSALA 1-1 1:50

placare tavan existent
cu placi de gips-carton GKF- Knauf sau similar

banda led


Placare tavan fals existent cu placi de de gips carton GKF-
tip Knauf sau similar, pe structura metalica cu bride(daca e cazul) si
Zugraveala Caparol - cod culoare MOCCA 14- CaparolColor AVA
Sylitol Amphisilan

Placare tavan fals existent cu placi de de gips carton GKF-
tip Knauf sau similar, pe structura metalica cu bride si
Zugraveala Caparol pe baza de latex -
cod culoare Caparol 3D Plus Hell-weiß

placare cu gips carton
finisaj tapet Capaver Glasgewebe K,
tesatura mijlocie in spic vopsit cu vopsea pe
baza de latex lucios Caparol 3D Plus-Hell-weiß

placare cu parchet
identic cu pardoseala

structura metalica
gips-carton,
gips carton 12,5mm,
peste care se aplica
tapet Caparol
Glasgewebe K

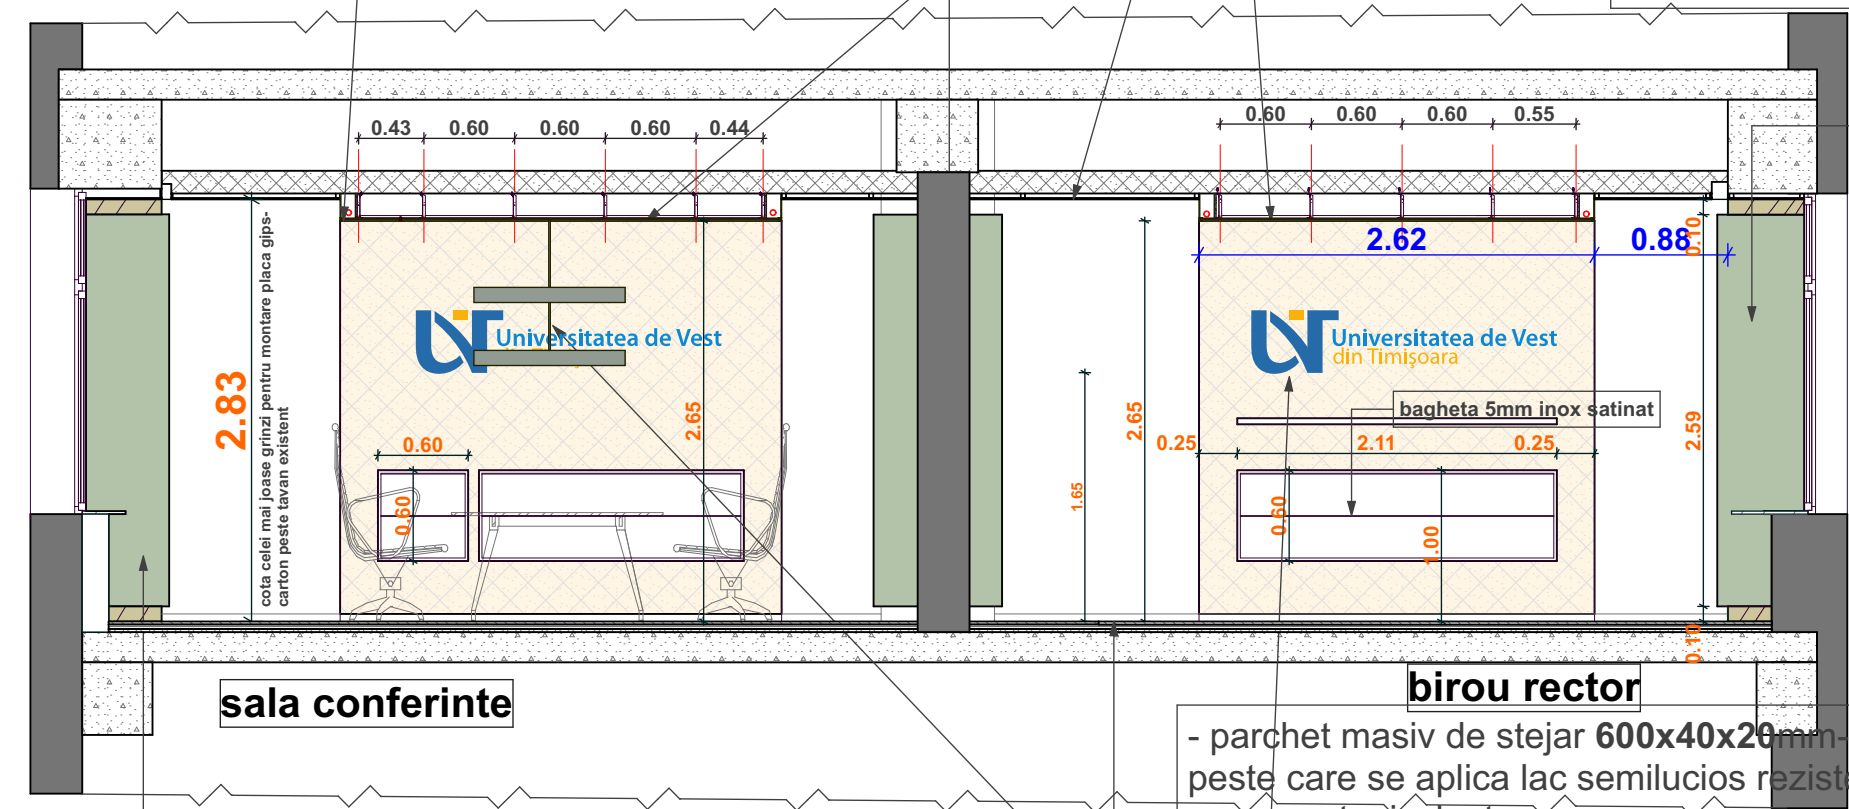

sala conferinte

birou rector

placare cu gips carton
finisaj tapet Capaver Glasgewebe K,
tesatura mijlocie in spic vopsit cu vopsea pe
baza de latex lucios Caparol 3D Plus-Hell-weiß

- parchet masiv de stejar 600x40x20mm- montat in tabla de sah peste care se aplica lac semilucios rezistent la trafic intens;
- sapa autonivelanta;
- sapa 4-5 cm;
- polistiren extrudat intre 2-6cm ptr. a acoperi diferentele de nivel si pentru a nu se incarca placa de beton;

Placare tavan fals existent cu placi de de gips carton GKF-
tip Knauf sau similar, pe structura metalica cu bride(daca e cazul) si
Zugraveala Caparol - cod culoare MOCCA 14- CaparolColor AVA
Sylitol Amphisilan

**nota: Toate tavanele de la cota +2,65m vor avea
aceeasi sectiune cu srafa longitudinala si cu
banda led.**

NOTA : PENTRU EXECUTIE SE VOR LUA MASURATORI DE LA
FATA LOCULUI.

| | | | | | |
|--------------------------------|---------------------|---------------------------------------|-----------|----------------------------|-------------------------------|
| Verificator: | arh. | Calitate: | arh. | Referat/Expertiza tehnica: | nr. data |
| Verificator: | ing. | Calitate: | ing. | Referat/Expertiza tehnica: | nr. data |
| Proiectant: | | Beneficiar: | | Nr. proiect: | |
| s.c. d'architect s.r.l. | | Universitatea de Vest Timisoara | | 52/2016 | |
| tel. +40 728 124 589 | | B-dul. Vasile Parvan, nr.4, Timisoara | | Faza: | |
| Timisoara, C. Girocului, nr.20 | | 4382 | | PT, DDE | |
| Sef proiect: | arh. Claudia Godean | Scara: | 1:50 | Denumire proiect: | AMENAJARE INTERIOARA RECTORAT |
| Proiectat: | arh. Claudia Godean | Data: | iul./2016 | Denumire plansa: | SECTIUNE TRANSVERSALA 1-1 |
| Desenat: | arh. Claudia Godean | | | | |
| Verificat: | | | | | |