


PLAN RECTORAT
-instalatii sanitare-
Sc 1:100

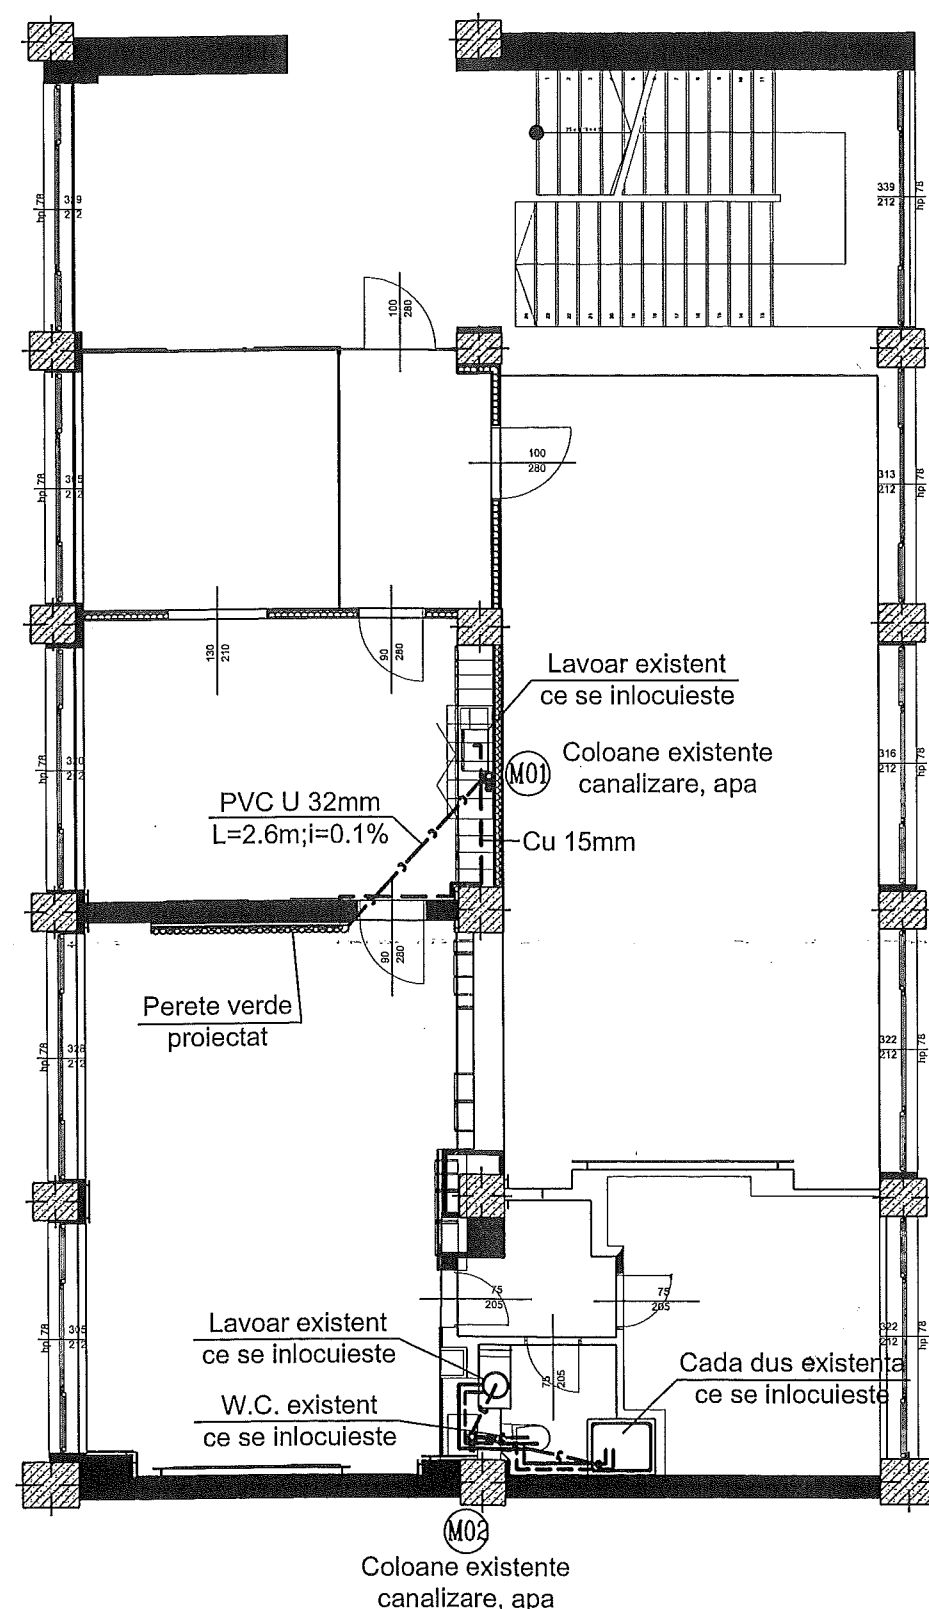


(M01)	- Coloana numarul i
— — — — —	- Conducta canalizare realizata din PVC
— — — — —	- Conducta de apa calda executata din teava de Cu izolata pentru instalatii sanitare
— — — — —	- Conducta de apa rece executata din teava de Cu pentru instalatii sanitare
WC [WC]	- Vas closet
L [L]	- Lavoar
CD [CD]	- Cada dus

NOTA:

- Se poate modifica materialul din care sunt realizate conductele cu conditia respectarii diametrului interior al acestora.
- Obiectele sanitare existente se vor inlocui, pastrandu-se pe cat posibil legaturile existente la coloane.
- Peretele verde proiectat se va alimenta cu apa rece si se va asigura evacuarea apei la canalizare.


Conexiuni obiecte sanitare:

- Lavoar -apa Cu 15mm
-canal PVC 32mm
- Cada dus -apa Cu 15mm
-canal PVC 40mm
- WC -apa Cu 15mm
-canal PVC 110mm
- Perete verde -apa Cu 15mm
-canal PVC 32mm

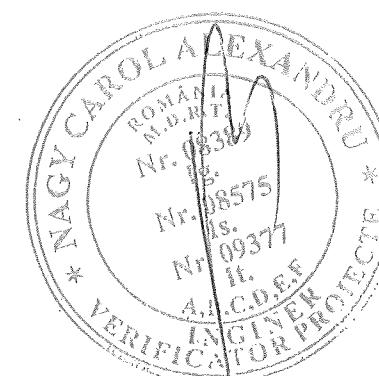


Obiectele sanitare se vor inlocui cu:

Aquaform Delta Cadita
de dus patrata 80x80 cm

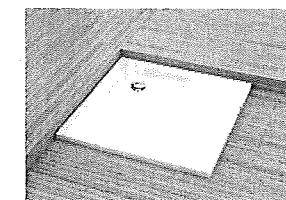

Set WC monobloc
Ideal Standard Tesi

Set mobilier
80cm Gala Jade 2C

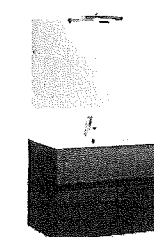

Verificator	Nume	Semnatura	Cerinta	REFERAT NR. / DATA	
BONDAR TIBERIU I.I. CUI 32753589; F35/191/2014 Str. Traian Vuia, Nr. 106, Timisoara Tel: 0741.681.680				BENEFICIAR: Universitatea de Vest Timisoara PROIECT: Amenajare interioara rectorat ADRESA: B-dul Vasile Parvan, Nr 4, Timisoara VOLUM: Instalatii sanitare	Nr proiect: P 001/ 08.2016 Faza: P.T.+D.D.E.
Specificatie:	Nume	Semnatura	Scara:	Titlu plansa: PLAN INSTALATII SANITARE	
Proiectat:	ing. Bondar T.		1:100		
Desenat:	ing. Bondar T.		Data:		
Verificat:	ing. Bondar T.		08.2016		
				Plansa Nr: IS-01	