



PLAN TOPOGRAFIC
Scara 1:1000

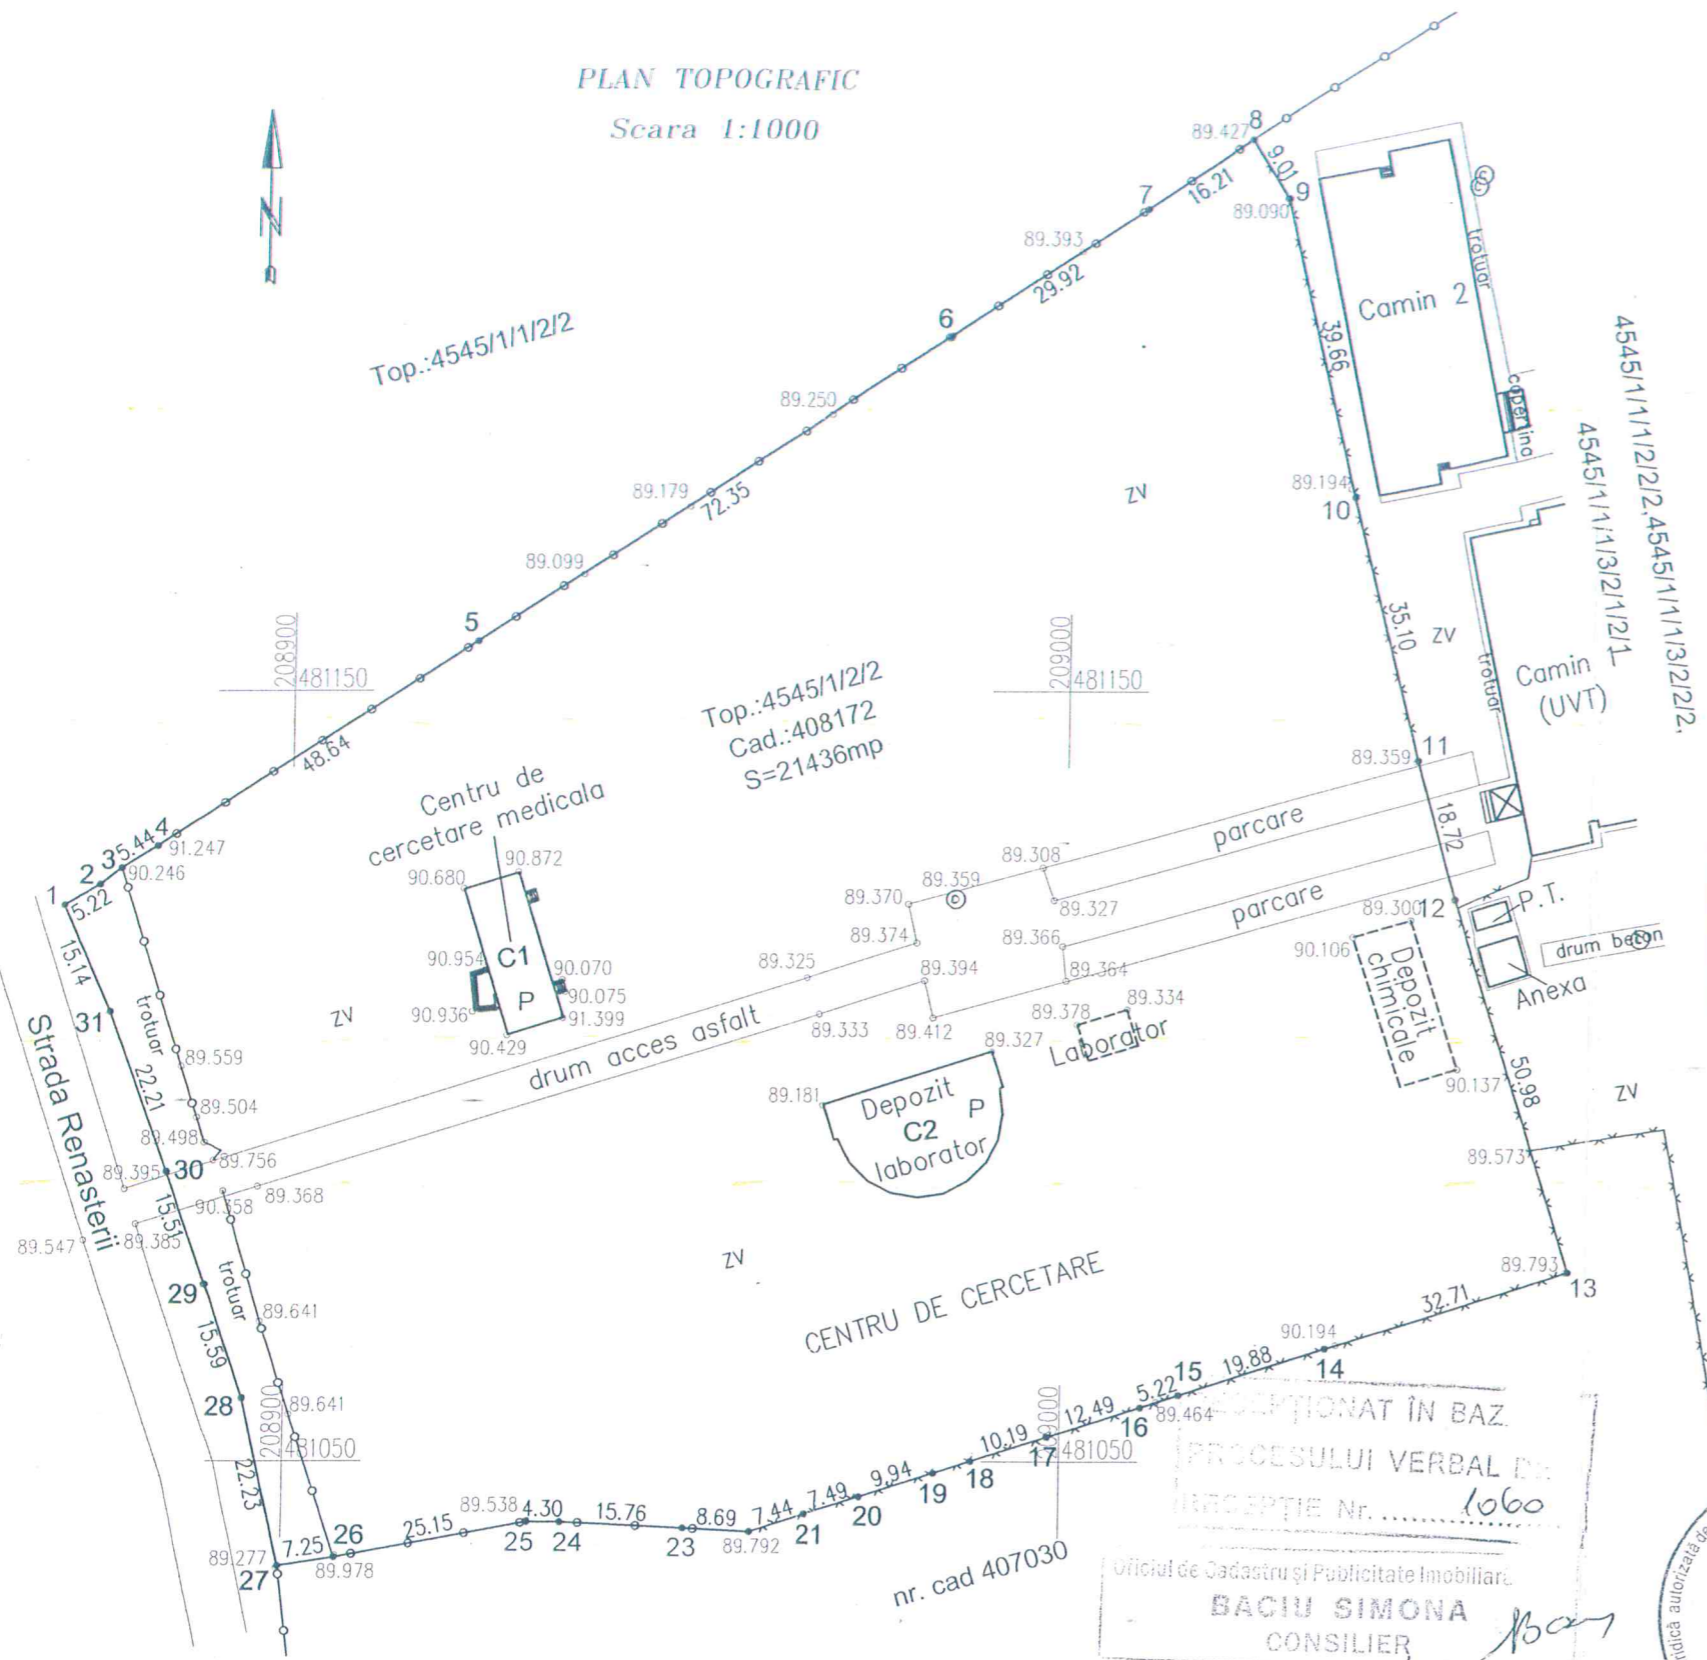

PLAN DE INCADRARE IN ZONA
Scara 1:5000

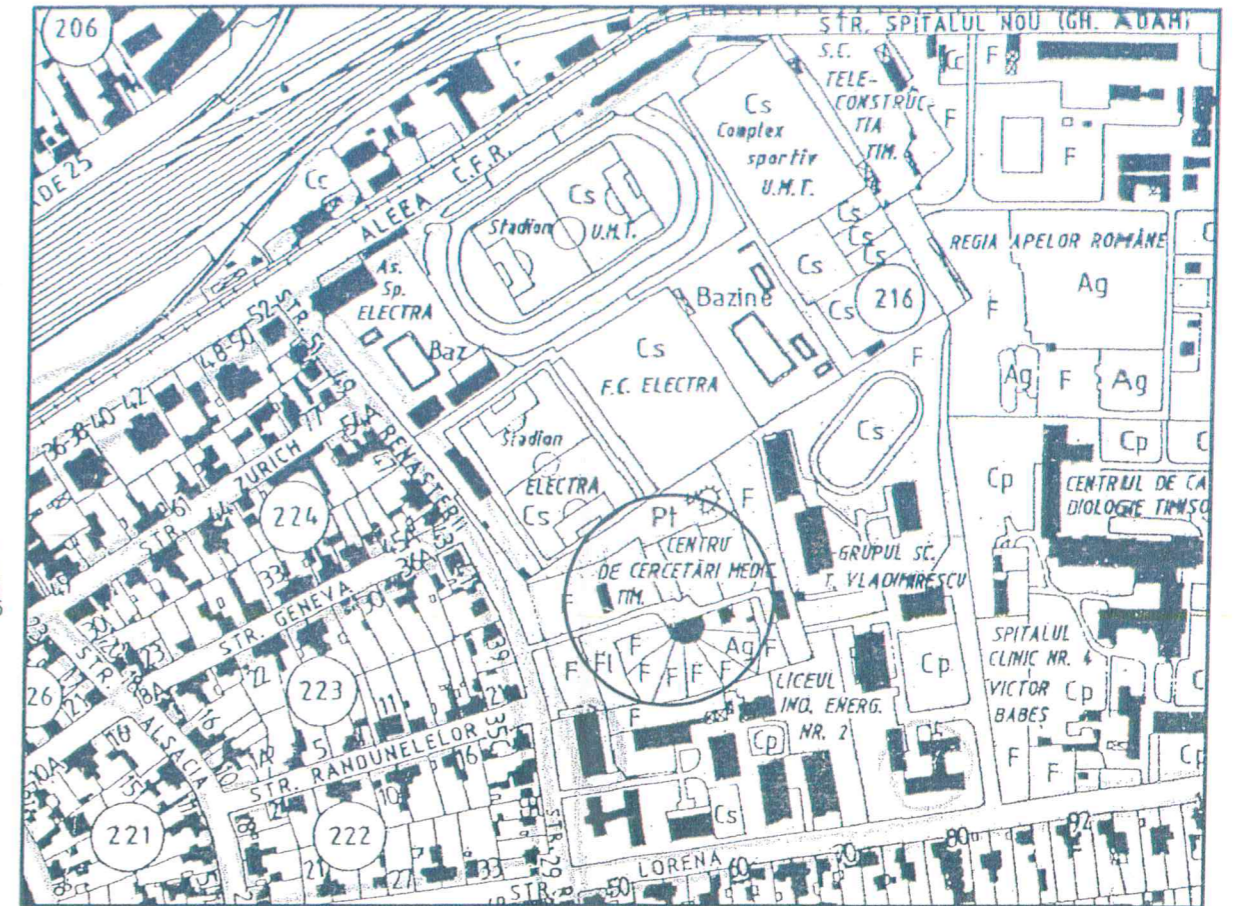

INVENTAR DE COORDONATE
Sistem de proiectie: STEREOGRAFIC 1970

Pct.	X (m)	Y (m)	Pct.	X (m)	Y (m)
1	481122.215	208870.815	17	481053.155	208998.348
2	481124.891	208875.300	18	481050.025	208988.646
3	481127.047	208878.067	19	481048.502	208983.879
4	481129.916	208882.688	20	481045.479	208974.413
5	481156.445	208923.460	21	481043.222	208967.273
6	481195.908	208984.103	22	481040.969	208960.183
7	481212.380	209009.081	23	481041.381	208951.505
8	481221.370	209022.574	24	481042.088	208935.757
9	481213.806	209027.473	25	481042.126	208931.523
10	481175.177	209036.477	26	481037.553	208906.795
11	481141.104	209044.887	27	481036.435	208899.630
12	481123.054	209049.843	28	481058.116	208894.731
13	481074.482	209065.336	29	481072.852	208889.628
14	481064.620	209034.144	30	481087.503	208884.549
15	481058.565	209015.209	31	481108.342	208876.867
16	481056.975	209010.238			

RECEPTIONAT IN BAZA
PROCESULUI VERBAL DE
RECEPȚIE Nr. 1060
Oficiul de Cadastru și Publicitate Imobiliară
BACIU SIMONA
CONSILIER
17/02/2017

CERTIFICAT DE
AUTORIZARE
Seria RO-B-
Nr.0489/14.07.2011
AB-CAD
S.R.L.
CLASA I

CERTIFICAT DE
AUTORIZARE
Seria RO-TM-F
Nr.0230/23.02.2016
Iuliana Valeria D. GURAN
CATEGORIA B

A) SITUATIA JURIDICA CONFORM CF:

NR. CRT.	NR. CF	NR.TOP.	DESCRIERE IMOBIL	SUPRAFATA (mp)	PROPRIETARI SI SARCINI
1	408172 Timisoara	408172 (4545/1/2/2)	Curti constructii cu: C1:Centru de Cercetare Medicala, P C2:Depozit si laborator, P	21436	4533/02.02.2006, Ordin nr. 5690/2005 Intabulare, drept de Proprietate, dobandit prin Lege, cota actuala 1/1 1) UNIVERSITATEA DE VEST DIN TIMISOARA

SC AB-CAD SRL Timisoara, str. V. Alexandri nr.7 Telefon: 0256/430449, 0722373074		Denumire proiect: Documentatie tehnica pentru obtinerea Avizului OCPI pentru obtinere Autorizatie de Demolare, nr. cad. 408172, CF 408172, strada Renasterii, nr. 24B, Timisoara, jud. TIMIS		Proiect nr. 45 / 2017
Beneficiar: UNIVERSITATEA DE VEST din TIMISOARA				
Sef proiect	ing. Bora C-tin	1:1000	PLAN TOPOGRAFIC	
Intocmit	ing. Guran Iuliana	1:5000	PLAN DE INCADRARE IN ZONA	
Desenat	ing. Gangal Iulian			
Masurat	ing. Gangal Iulian	Aprilie 2017	Plansa nr. 01-T	



Teren R.A.T.T.
172.666

CENTRU DE CERCETARE

105493/2011
nr.top.4545/1/2/2


408172

ZV

LEGENDA

1. Grup sanitar
2. Vestiare
3. Punct P.S.I.
4. Depozit scule
5. Platforma depozitare materiale
6. Platforma depozitare utilaje
7. Platforma depozitare containere
8. Platforma depozitare saci molozi

7.418

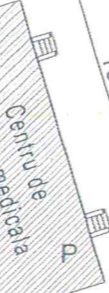

19.797

19.814

7.451

3.871

46.594

drum acces asfalt

parcare

parcare

Laborator

Depozit P

Magazie P

Depozit
chimicale



ORDINUL ARHITECTILOR
DIN ROMANIA
8110
Alina
BÎRLAN
Arhitect
cu drept de semnătură

Strada Renasterii

trotoar

40.012

5.814

ZV

41.263

8/7

6/5 4/3/2/1

S.C. BIROU DE ARHITECTURA PEPICI-BIRLAN S.R.L. str. Carpati, nr. 23, Timisoara, jud. Timis J35/1628/2015			Beneficiar: Universitatea de Vest	Nr. proiect: 21/2017
SEF PROIECT	arh. Birlan Alina		Scara:	Feza:
PROIECTAT	arh. Birlan Alina		1:500	Amplasament: Str. Renasterii, nr.24B, Timisoara, jud. Timis, nr. top 408172-C1
DESENAT	arh. Birlan Alina		Data: APRILIE 2017	PLAN ORGANIZARE EXECUTIE Plansa nr: A00

N



Teren R.A.T.T.
172.666

CENTRU DE CERCETARE

105493/2011
nr.top.4545/1/2/2

408172

JUDEȚUL TIMIȘ
PRIMĂRIA MUNICIPIULUI
TIMIȘOARA

VIZAT SPRE NESCUMĂBARE

Nr. de autorizare 725 din 15 JUN. 2017

Arhitect șef,

Strada Renasterii

1101141

40012

5.814

ZV

41.263

19814

7.418

30901

19797

3.871

7.451

Centru de cercetare medicala

drum acces asfalt

46.594

Laborator

parcare

parcare

Depozit
Chimicale

Depozit P

Magazie P

Cladire in stare avansata de degradare,
propusa spre demolare

Suprafata construita la sol = 147 mp



ORDINUL ARHITECȚILOR
DIN ROMANIA


8110

Alina
BÎRLAN

Arhitect
cu drept de semnătură


S.C.BIROU DE ARHITECTURA PEPICI-BIRLAN S.R.L. str. Carpati, nr. 23, Timisoara, jud. Timis				Beneficiar: Universitatea de Vest	Nr. proiect: 21/2017
J35/1628/2015				Proiect: Obținere Autorizație de demolare construcție C1; CF 408172	Faza:
SEF PROIECT	arh. Birlean Alina		Scara:	Amplasament: Str. Renasterii, nr.24B, Timisoara, jud. Timis, nr. top 408172-C1	PAD
PROIECTAT	arh. Birlean Alina		1:500		
DESENAT	arh. Birlean Alina		Data: APRILIE.2017		
PLAN DE SITUATIE					Planșa nr.: A02

Fatada EST

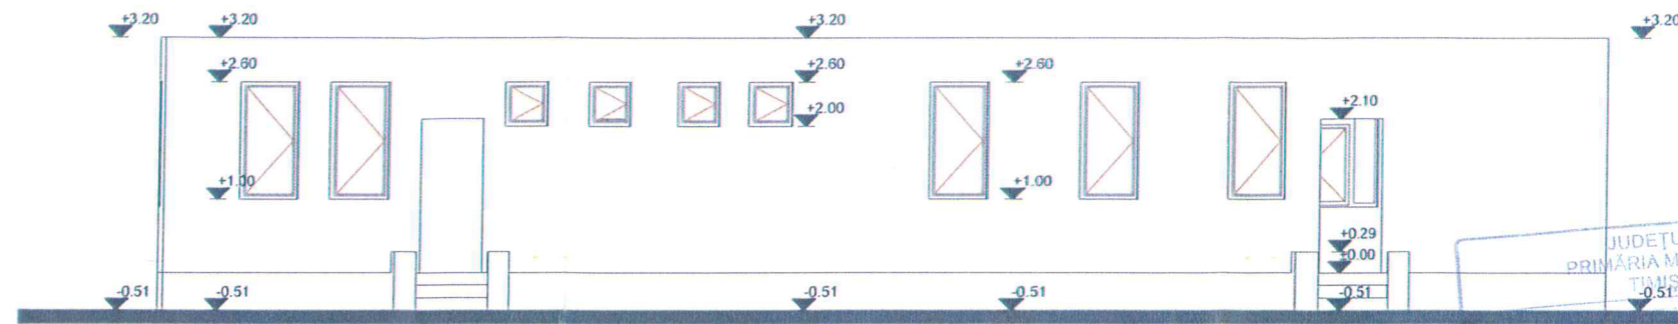


JUDETUL TIMIS
 PRIMĂRIA MUNICIPIULUI
 TIMISOARA
 Nr. de autorizatie
 Nr. 225 din 15 IUN. 2017
 Arhitect șef,


Fatada SUD

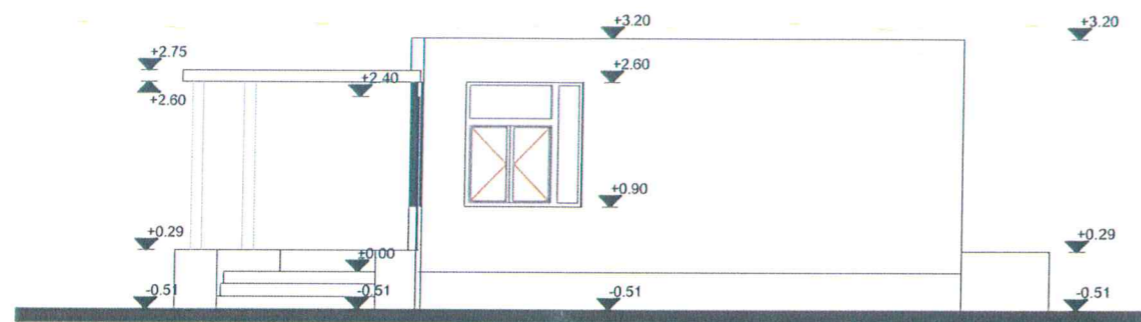

Fatada NORD

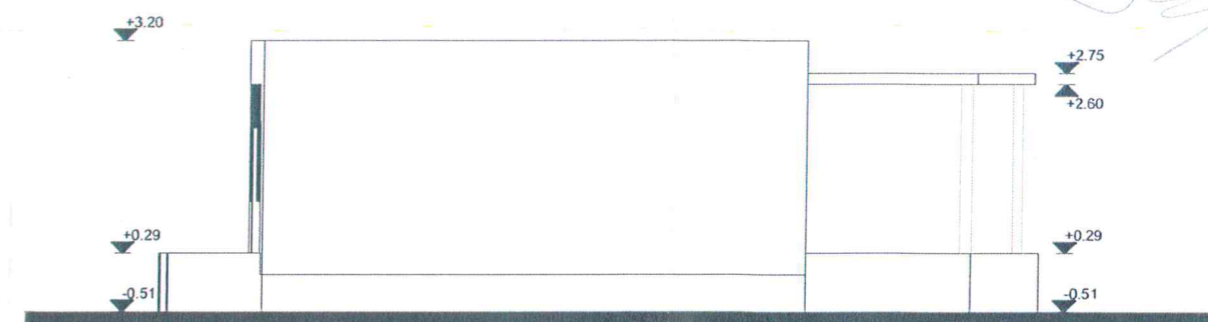

Fatada VEST

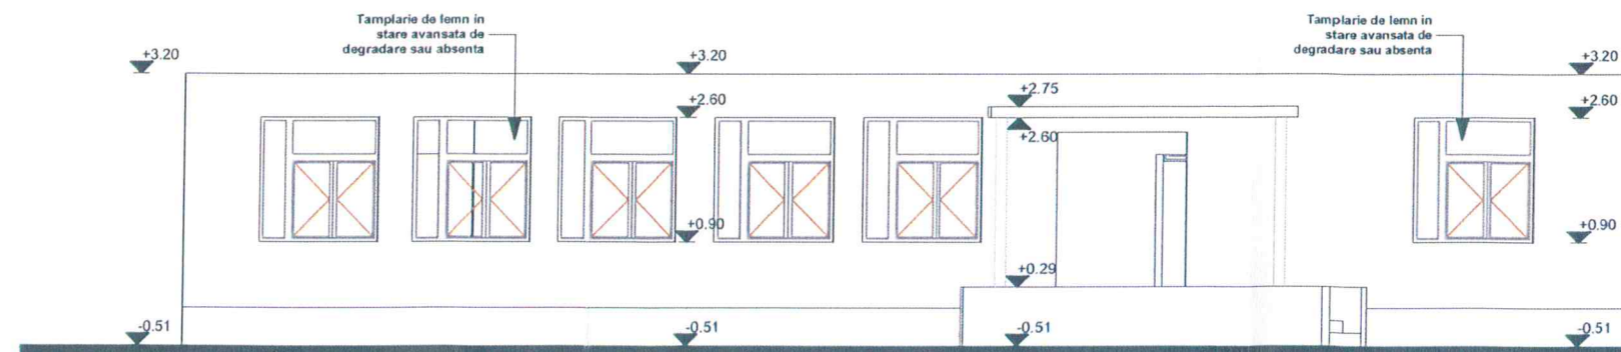

CUI 1470357
 BIROU
 DE
 ARHITECTURA
 PEPICI-BIRLAN
 S.R.L.
 135 1628/2015

ORDINUL ARHITECTILOR
 DIN ROMANIA
 Alina
 BIRLAN
 Arhitect
 cu drept de semnătură

S.C.BIROU DE ARHITECTURA PEPICI-BIRLAN S.R.L. str. Carpati, nr. 23, Timisoara, jud. Timis J35/1628/2015			Beneficiar: Universitatea de Vest Nr. proiect: 21/2017
SEF PROIECT	arh. Birlan Alina		Proiect: Obținere Autorizație de demolare construcție C1; CF 408172 Amplasament: Str. Renasterii, nr.24B, Timisoara, jud. Timis, nr. top 408172-C1 Faza: PAD
PROIECTAT	arh. Birlan Alina		
DESENAT	arh. Birlan Alina		
Scara: 1:100 Data: APRILIE, 2017			Planșa nr: A05 FATADE

Fotografii - situatie existenta

JUDETUL TIMIS
 PRIMĂRIA MUNICIPIULUI
 TIMIȘOARA

VIZAT SPRE NESCIMBARE
 Nr. de autorizatie 725 din 15 JUN. 2017
 construire desfiintare
 Arhitect șef.



34724382
 BIROU DE
 ARHITECTURA
 PEPICI-BIRLAN
 S.R.L.
 16.03.2015

ORDINUL ARHITECTILOR
 DIN ROMANIA
 8110
 Alina
 BIRLAN
 Arhitect
 cu drept de semnătură

S.C.BIROU DE ARHITECTURA PEPICI-BIRLAN S.R.L. str. Carpati, nr. 23, Timisoara, jud. Timis J35/1628/2015			Beneficiar: Universitatea de Vest	Nr. proiect: 21/2017
SEF PROIECT	arh. Birlan Alina		Scara:	Faza:
PROIECTAT	arh. Birlan Alina		1:	Amplasament: Str. Renasterii, nr.24B, Timisoara, jud. Timis, nr. top 408172-C1
DESENAT	arh. Birlan Alina		Data: APRILIE, 2017	PAD
			FOTOGRAFII	Plansa nr: A06