


PLAN ETAJ 1- propunere Rectorat sc. 1:50

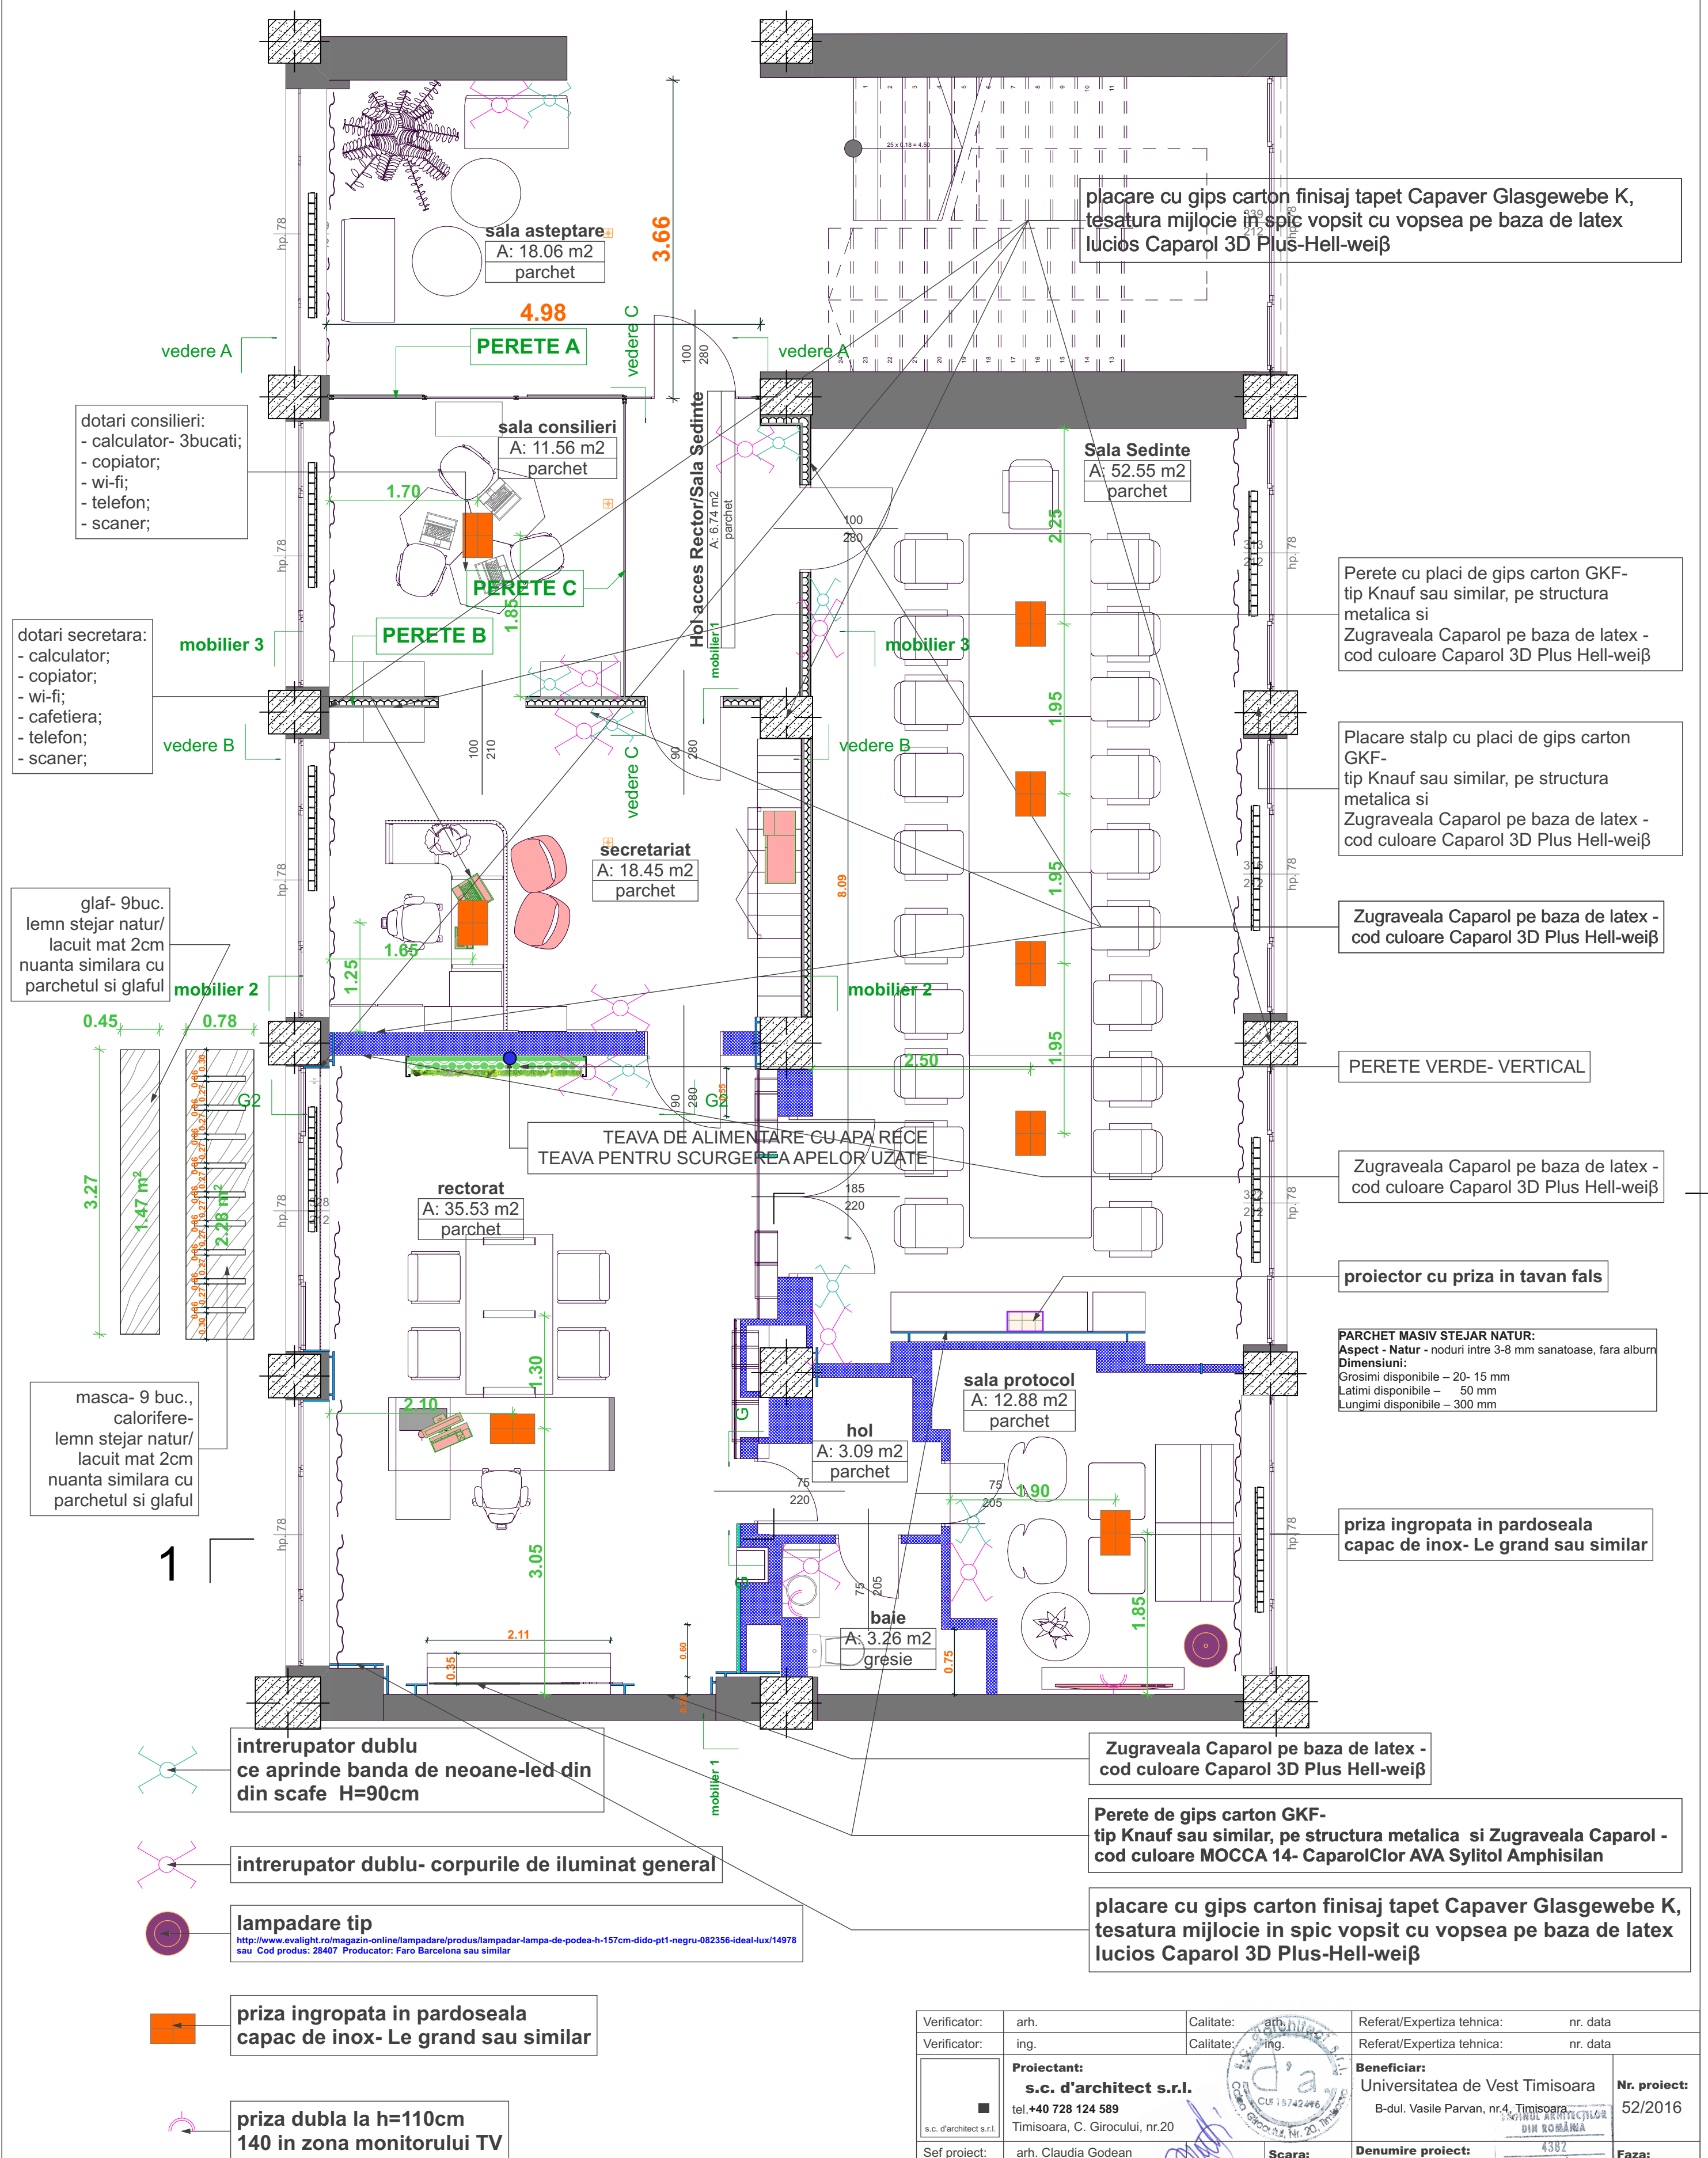

- clasa de importanta a corpului de cladire curegim de inaltime P+7 este clasa a-II-a si categoria de importanta C-importanta normala:

Verificator:	arh.	Calitate:	arh.	Referat/Expertiza tehnica:	nr. data
Verificator:	ing.	Calitate:	ing.	Referat/Expertiza tehnica:	nr. data
<div><div><div></div></div><div>S.C. d'architect s.r.l.</div></div>	Proiectant: S.C. d'architect s.r.l. tel.+40 728 124 589 Timisoara, C. Girocului, nr.20			Beneficiar: Universitatea de Vest Timisoara B-dul. Vasile Parvan, nr.4, Timisoara	Nr. proiect: 52/2016
	Sef proiect:	arh. Claudia Godean	Scara: 1:50	Denumire proiect: AMENAJARE INTERIOARA RECTORAT	Faza: PT, DDE
	Proiectat:	arh. Claudia Godean	Data: iul./2016	Denumire plansa: PLAN PROPUNERE	Nr. plansa: 52 A03
	Desenat:	arh. Claudia Godean			
	Verificat:				