


PLAN ETAJ 1- pereti propusi spre demolare  
Rectorat sc. 1:50

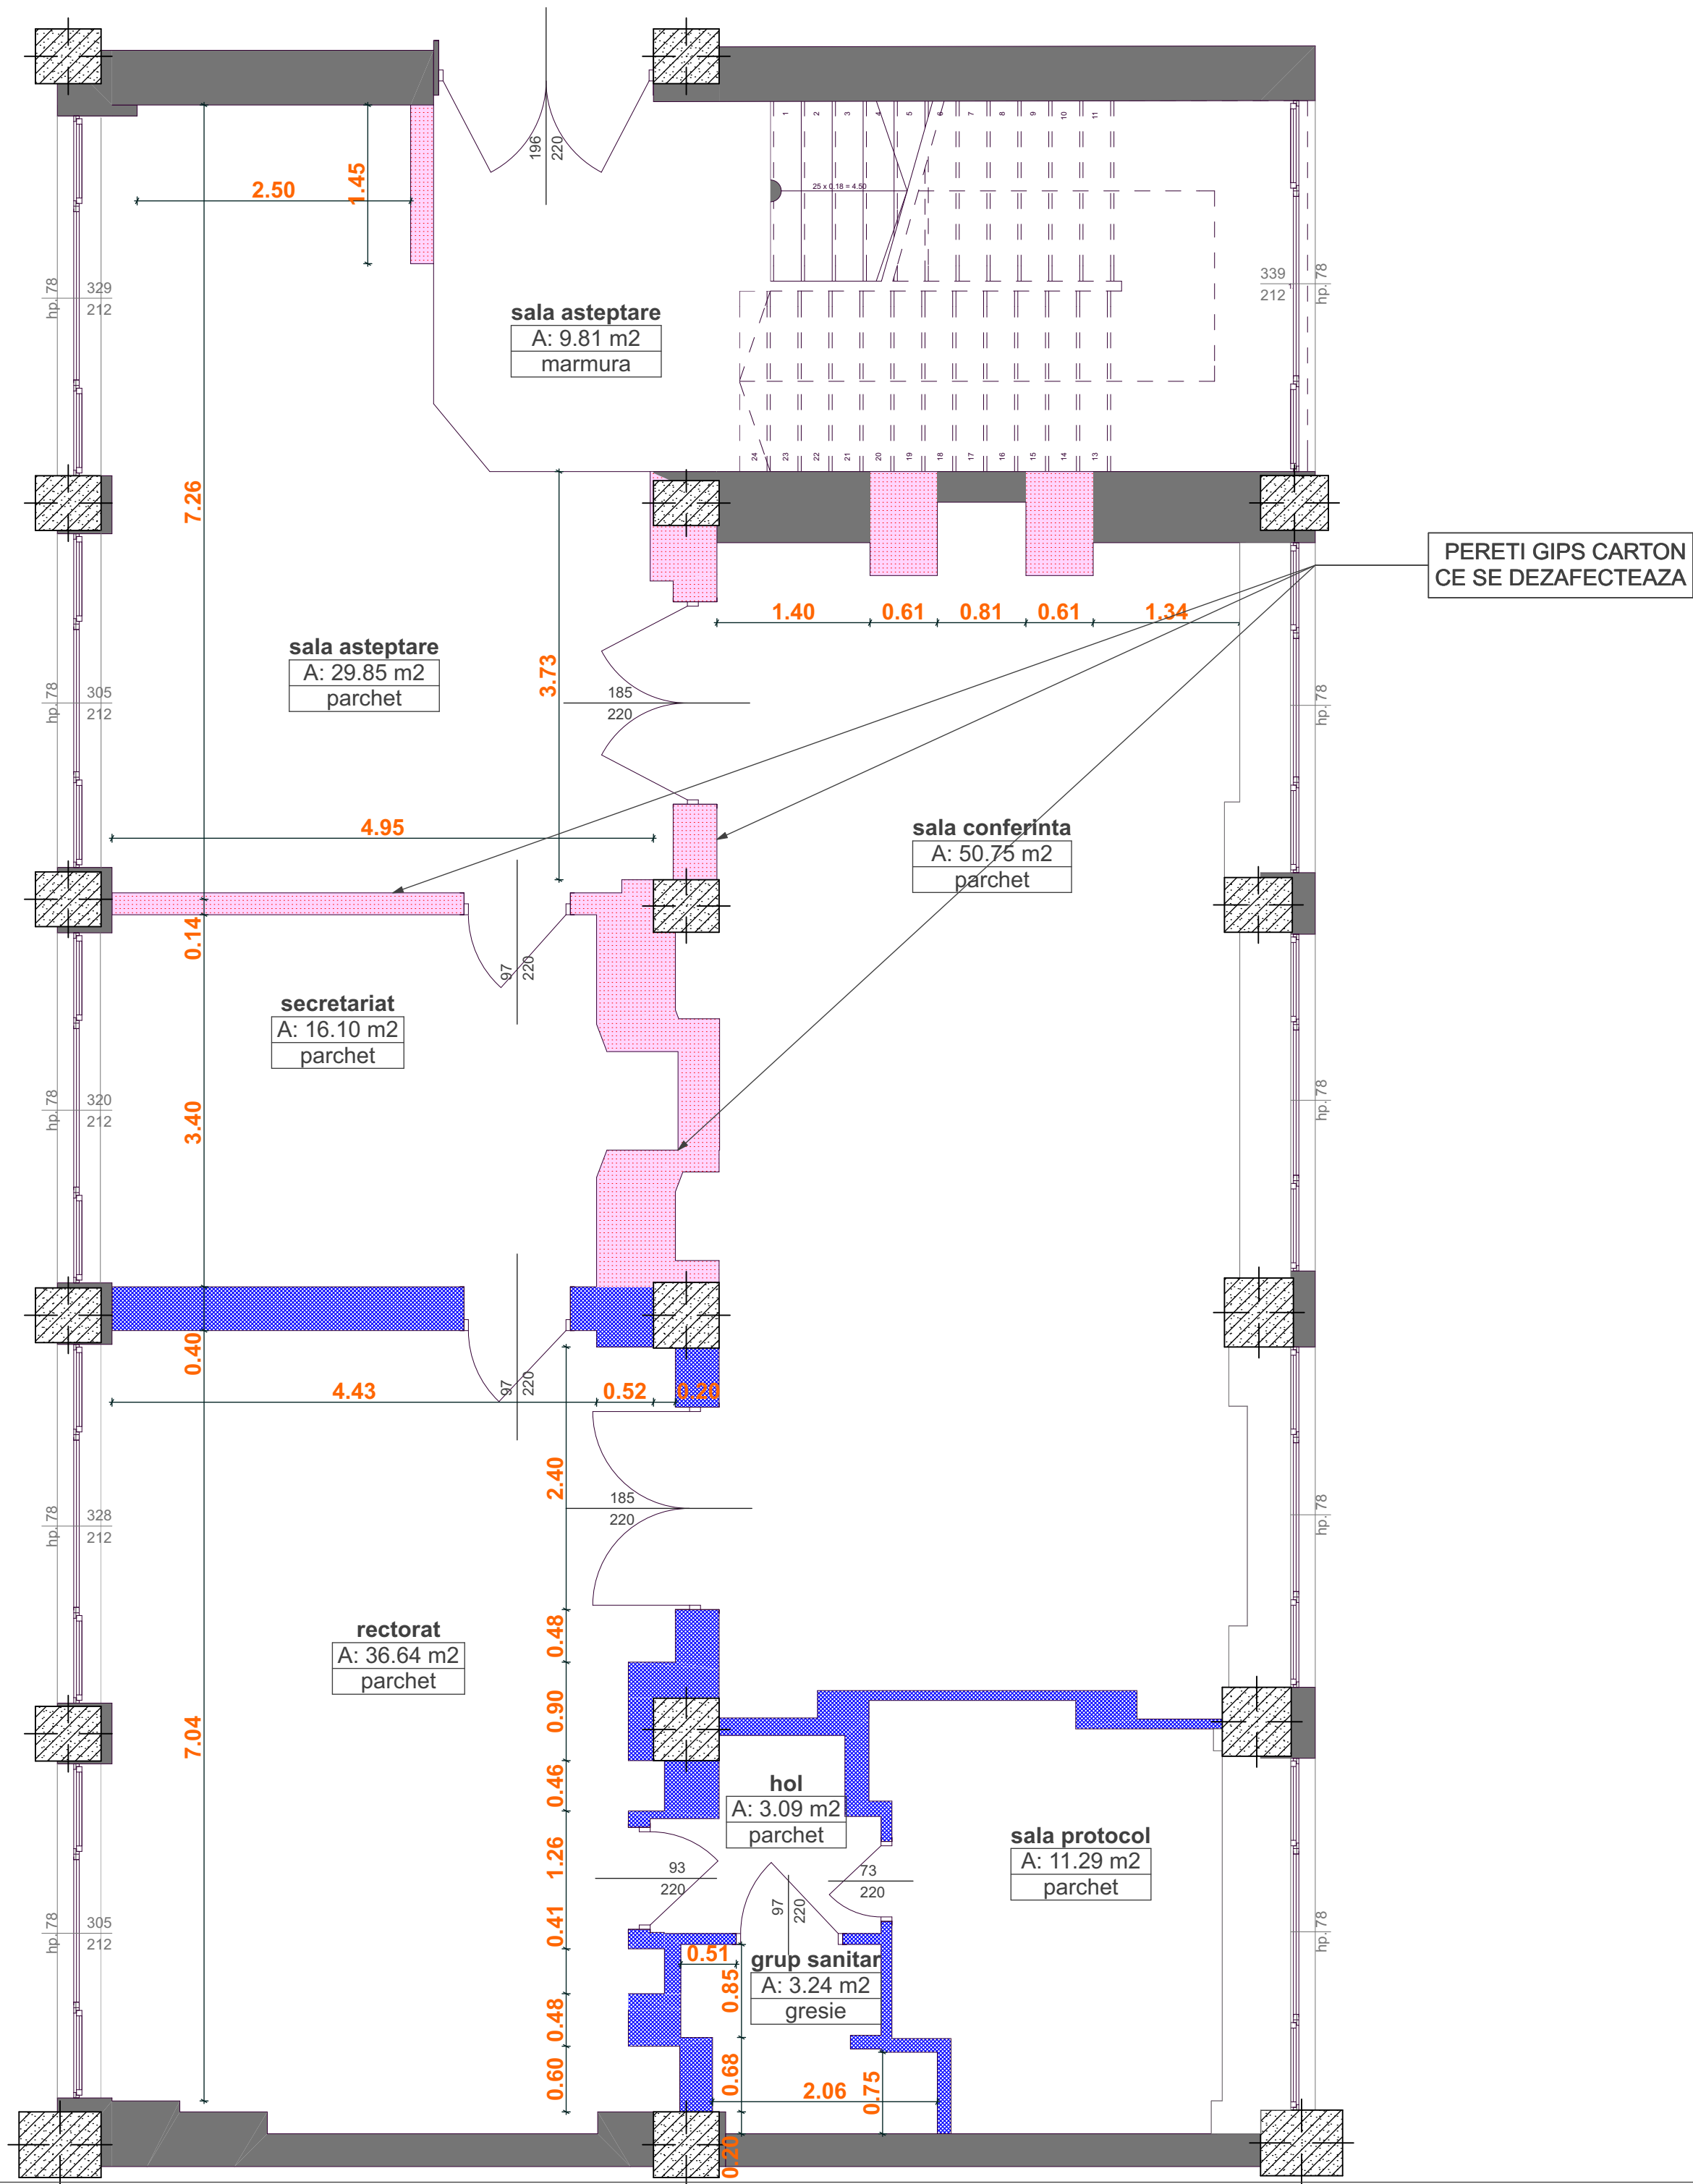

NOTA:  
TAVANELE FALSE PLACATE CU PAL SE VOR DESFACE,  
PESTE ELE VENINDU-SE IN COMPLETARE CU PLACA GIPS-CARTON,  
SI SE VOR CONFECTIONA TAVANELE DE LA COTA +2,65  
CONFORM SECTIUNE 1-1

INGINER ARHITECT  
DIN ROMANIA  
4382  
Claudia  
GODEAN  
Arhitect  
cu drept de semnatura

Verificator:	arh.	Calitate:	arh.	Referat/Expertiza tehnica:	nr. data
Verificator:	ing.	Calitate:	ing.	Referat/Expertiza tehnica:	nr. data
Proiectant:		Beneficiar:		Nr. proiect:	
s.c. d'architect s.r.l.		Universitatea de Vest Timisoara		52/2016	
Sef proiect:		Scara:		Faza:	
arh. Claudia Godean		1:50		PT, DDE	
Proiectat:		Data:		Nr. plansa:	
arh. Claudia Godean		iul./2016		52 A02	
Desenat:		Denumire proiect:			
Verificat:		AMENAJARE INTERIOARA RECTORAT			
		Denumire plansa:			
		PLAN PROPUNERE			
		PERETII SPRE DEMOLARE			

• clasa de importanta a corpului de cladire curegim de inaltime P+7 este clasa a-II-a  
si categoria de importanta C-importanta normala;